

**PLANTA BAIXA 2º PAVIMENTO**  
escala 1/100

**LEGENDA**


|  |                       |
|--|-----------------------|
|  | Alvenaria a construir |
|  | Alvenaria a demolir   |
|  | Esquadria a construir |
|  | Esquadria a demolir   |

**QUADRO DE ESQUADRIAS (ESCOLA ESTAÇÃO DO SABER)**

| SÍMBOLO | QTD. | LARGURA (m) | ALTURA (m)  | PERÍMETRO (m) | TPC   |
|---------|------|-------------|-------------|---------------|---|
| P1      | 01   | 1.80        | 2.10        | —             | Porta de abrir em madeira com vitor                 |
| P2      | 02   | 2.00        | 2.60        | —             | Porta de ferro com bandeira de vidro                |
| P3      | 01   | 1.45        | 2.60        | —             | Porta de ferro com bandeira de vidro                |
| P4      | 02   | 0.90        | 2.10        | —             | Porta de abrir em madeira com barra de apoio        |
| P5      | 05   | 0.80        | 2.10        | —             | Porta de abrir em madeira com vidro tipo visor, 4mm |
| P6      | 15   | 0.80        | 2.10        | —             | Porta de abrir em madeira                           |
| P7      | 02   | 0.86        | 2.10        | —             | Porta de correr em madeira                          |
| P8      | 09   | 0.60        | 1.60        | 0.20          | Porta de abrir em madeira para box de sanitário     |
| P9      | 01   | 0.60        | 2.10        | —             | Porta de abrir em madeira para banheiro do guarda   |
| P10     | 01   | 1.95        | 3.46        | —             | Porta de ferro com bandeira de vidro                |
| G1      | 02   | 0.88        | 3.46        | —             | Grade de ferro com vidro                            |
| J1      | 04   | 2.50        | 2.07        | 1.89          | Janela de correr em vidro temperado                 |
| J2      | 13   | 2.00        | 2.07        | 1.89          | Janela de correr em vidro temperado                 |
| J3      | 03   | 0.95        | 1.29        | 1.78          | Janela de correr em vidro temperado                 |
| J4      | 02   | 0.90        | 1.29        | 1.84          | Janela de correr em vidro temperado                 |
| J5      | 02   | 2.05        | 1.18        | 1.75          | Janela de correr em vidro temperado                 |
| J6      | 10   | 2.00        | 1.68        | 1.78          | Janela de correr em vidro temperado                 |
| J7      | 02   | 1.46        | 1.68        | 1.83          | Janela de correr em vidro temperado                 |
| J8      | 02   | 1.44        | 1.68        | 1.78          | Janela de correr em vidro temperado                 |
| J9      | 04   | 0.88        | 1.68        | 1.78          | Janela de correr em vidro temperado                 |
| J10     | 01   | 0.75        | 1.68        | 1.83          | Janela de correr em vidro temperado                 |
| J11     | 11   | 0.75        | 1.68        | 1.78          | Janela de correr em vidro temperado                 |
| J12     | 01   | 0.68        | 1.68        | 1.78          | Janela de correr em vidro temperado                 |
| J13     | 04   | 2.49        | 1.68        | 1.83          | Janela de correr em vidro temperado                 |
| J14     | 04   | 2.49        | 1.68        | 1.78          | Janela de correr em vidro temperado                 |
| J15     | 03   | 0.49        | 0.59        | 1.00          | Vidro temperado fixo, ver geometria                 |
| J16     | 01   | 1.30        | 1.30 / 1.05 | 0.80 / 1.05   | Vidro temperado fixo com abertura para documentos   |
| J17     | 01   | 1.70        | 1.10        | 1.00          | Janela de correr em vidro temperado                 |
| J18     | 01   | 2.30        | 1.10        | 1.00          | Janela de correr em vidro temperado                 |
| J19     | 01   | 1.20        | 0.40        | 1.70          | Janela de correr em vidro temperado                 |
| J20     | 01   | 1.50        | 1.10        | 1.00          | Janela de correr em madeira com bancada de granito  |
| V1      | 01   | 1.20        | 1.10        | 1.00          | Janela de correr em vidro temperado                 |
| V2      | 02   | 2.00        | 0.50        | 2.40          | Janela basculante em vidro temperado                |

- ESPECIFICAÇÕES DE ACABAMENTO (ESCOLA ESTAÇÃO DO SABER)**
- PISO**
- Porcelanato esmaltado PEI 4 ou 5 - 60x60cm - Acabamento acetinado;
  - Lajota de concreto S&S&Cm;
  - Granito branco siena com acabamento polido (instalação na escada com espelho em granito);
  - Piso vinílico para uso comercial, tipo Acrylic amadeirado. Referência: Piso vinílico padrão Sonora, linha Ipo (Durant). Piso vinílico padrão Ivo, linha Ipo (Durant) ou similar;
  - Piso de concreto com acabamento desmoldado (cores a definir);
  - Piso intertravado cruz;
  - Piso de borracha reciclada com amortecimento contra impacto a uma altura de 1,40m (cores a definir);
  - Adesivo vinil para piso;
- PAREDE**
- Grati com arame eletrosoldado, altura 2,10m (cor verde) e mureta com 40 cm de altura (cor branco);
  - Teluro lila (cor branco gelo);
  - Tela em pedra de granito vermelho natural (20x40cm) ou similar;
  - Reboco em vermiculita com pintura (cor a definir);
  - Panel de madeira laminado MDF linha Design, padrão Carvalho Marizque (Durant) ou similar;
  - Cerâmica fosca 10x10cm até altura de 1,20 (cor branco neve) com aternate de uma fiada de cerâmica 10x10cm (cor a definir) e perfil de alumínio + pintura em tinta Acrilica acabamento fosco (cor branco gelo);
  - Cerâmica fosca 10x10cm até altura de 1,80 (cor branco neve) + pintura em tinta Acrilica acabamento fosco (cor branco gelo);
  - Pintura em esmalte sintético (cor prata);
  - Pintura em esmalte sintético fosco (cor preto);
  - Pintura em tinta Acrilica, acabamento acetinado (cor a definir);
  - Pintura em tinta Acrilica, acabamento acetinado (cor a definir);
  - Adesivo vinil para parede;
  - Revestimento metálico amadeirado curvo (parede externa da escada);
  - Cerâmica brilhante 33x43cm para parede (cor branco), junta de 2mm;
- TELO**
- Fôrro de gesso com junta de dilatação (cor cinza na área do refletor e branco neve nas demais áreas);
  - Fôrro mineral Corros Sonec, HRC - 0,65, 42x425 mm, cor branco, marca OWA ou similar;
  - Laje emassada e pintada (cor branco neve);
  - Laje nervurada com pintura interna na cubeta;
  - Lona termoplastica;
  - Pergalado em madeira tratada e estrutura de ferro;
  - Chapa de alumínio composto (ACM) com gradiente de pintura (cor amarelo, vermelho, laranja e cinza);
  - Piso acústico Sonex Iltec Nuvem, com formato, espessura e cores a definir, marca OWA ou similar;

- OBSERVAÇÕES:**
- REVISAR SISTEMA DE INSTALAÇÕES HIDROSSANITÁRIAS;
  - REVISAR SISTEMA ELÉTRICO;
  - USAR SISTEMA DE ILUMINAÇÃO EM LED;
  - PREVER SISTEMA DE REFRIGERAÇÃO EFICIENTE;
  - PREVER SISTEMA DE PROTEÇÃO DE DESCARGAS ATMOSFÉRICAS E ATERRAMENTO;
  - PREVER EQUIPAMENTOS DE COMBATE A INCÊNDIO;
  - COLOCAR SINALIZAÇÃO NAS PORTAS DE SAÍDAS DE EMERGÊNCIA, ELEVADOR, RAMPAS E DEGRAUS DAS ESCADAS.
- OBS. 1: Verificar medidas no local;  
OBS. 2: Colocar soleira de granito branco siena entre ambientes.

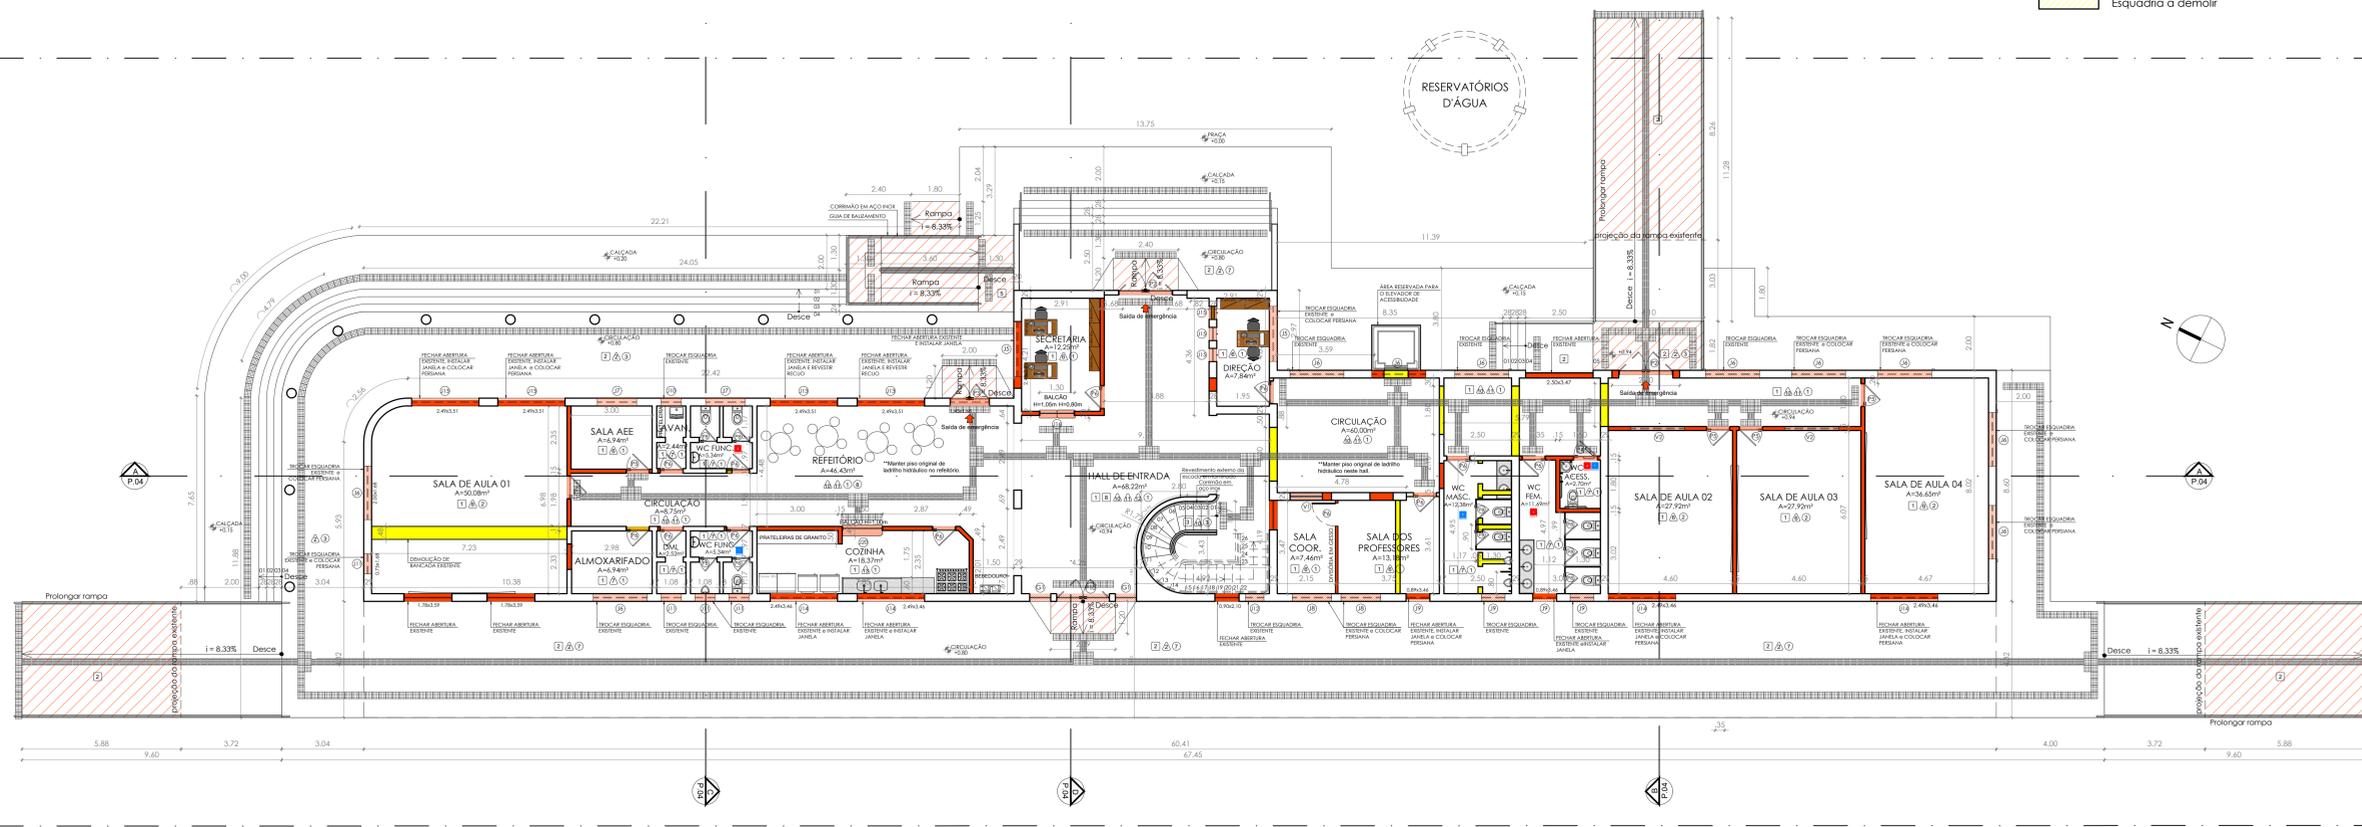

**PLANTA BAIXA 1º PAVIMENTO**  
escala 1/100

**LEGENDA**

|  |                       |
|--|-----------------------|
|  | Alvenaria a construir |
|  | Alvenaria a demolir   |
|  | Esquadria a construir |
|  | Esquadria a demolir   |

**QUADRO DE ÁREAS**

| ÁREA TOTAL DO TERRENO               | 13.196,14 m² |
|-------------------------------------|--------------|
| ÁREA CONSTRUIDA                     | 1.193,14 m²  |
| ÁREA OCUPADA                        | 932,28 m²    |
| ÁREA DE SOLO NATURAL                | 11.842,47 m² |
| ÍNDICE DE APROVEITAMENTO DO TERRENO | 0,09         |
| TAXA DE OCUPAÇÃO MÁXIMA             | 7,06 %       |
| TAXA DE SOLO NATURAL                | 89,74 %      |

**SECRETARIA DE EDUCAÇÃO E JUVENTUDE**  
**ADMINISTRAÇÃO: MARCUS PAULO A. BOMFIM**  
**SECRETARIA: LUCINETE ALVES DA SILVA**

**ESCOLA ESTAÇÃO DO SABER**

CONTEÚDO: PLANTA BAIXA - PAVIMENTO SUPERIOR E INFERIOR  
LOCAL: JUAZEIRO - BA  
EQUIPE TÉCNICA: ARQUITETURA: HANNAH SANTOS; DESENHISTA: IURY KASSIO

ESCALA: 1:100  
DATA: 24/10/2019  
PRANCHA: 03/07