



CORTE AA'
escala 1/100

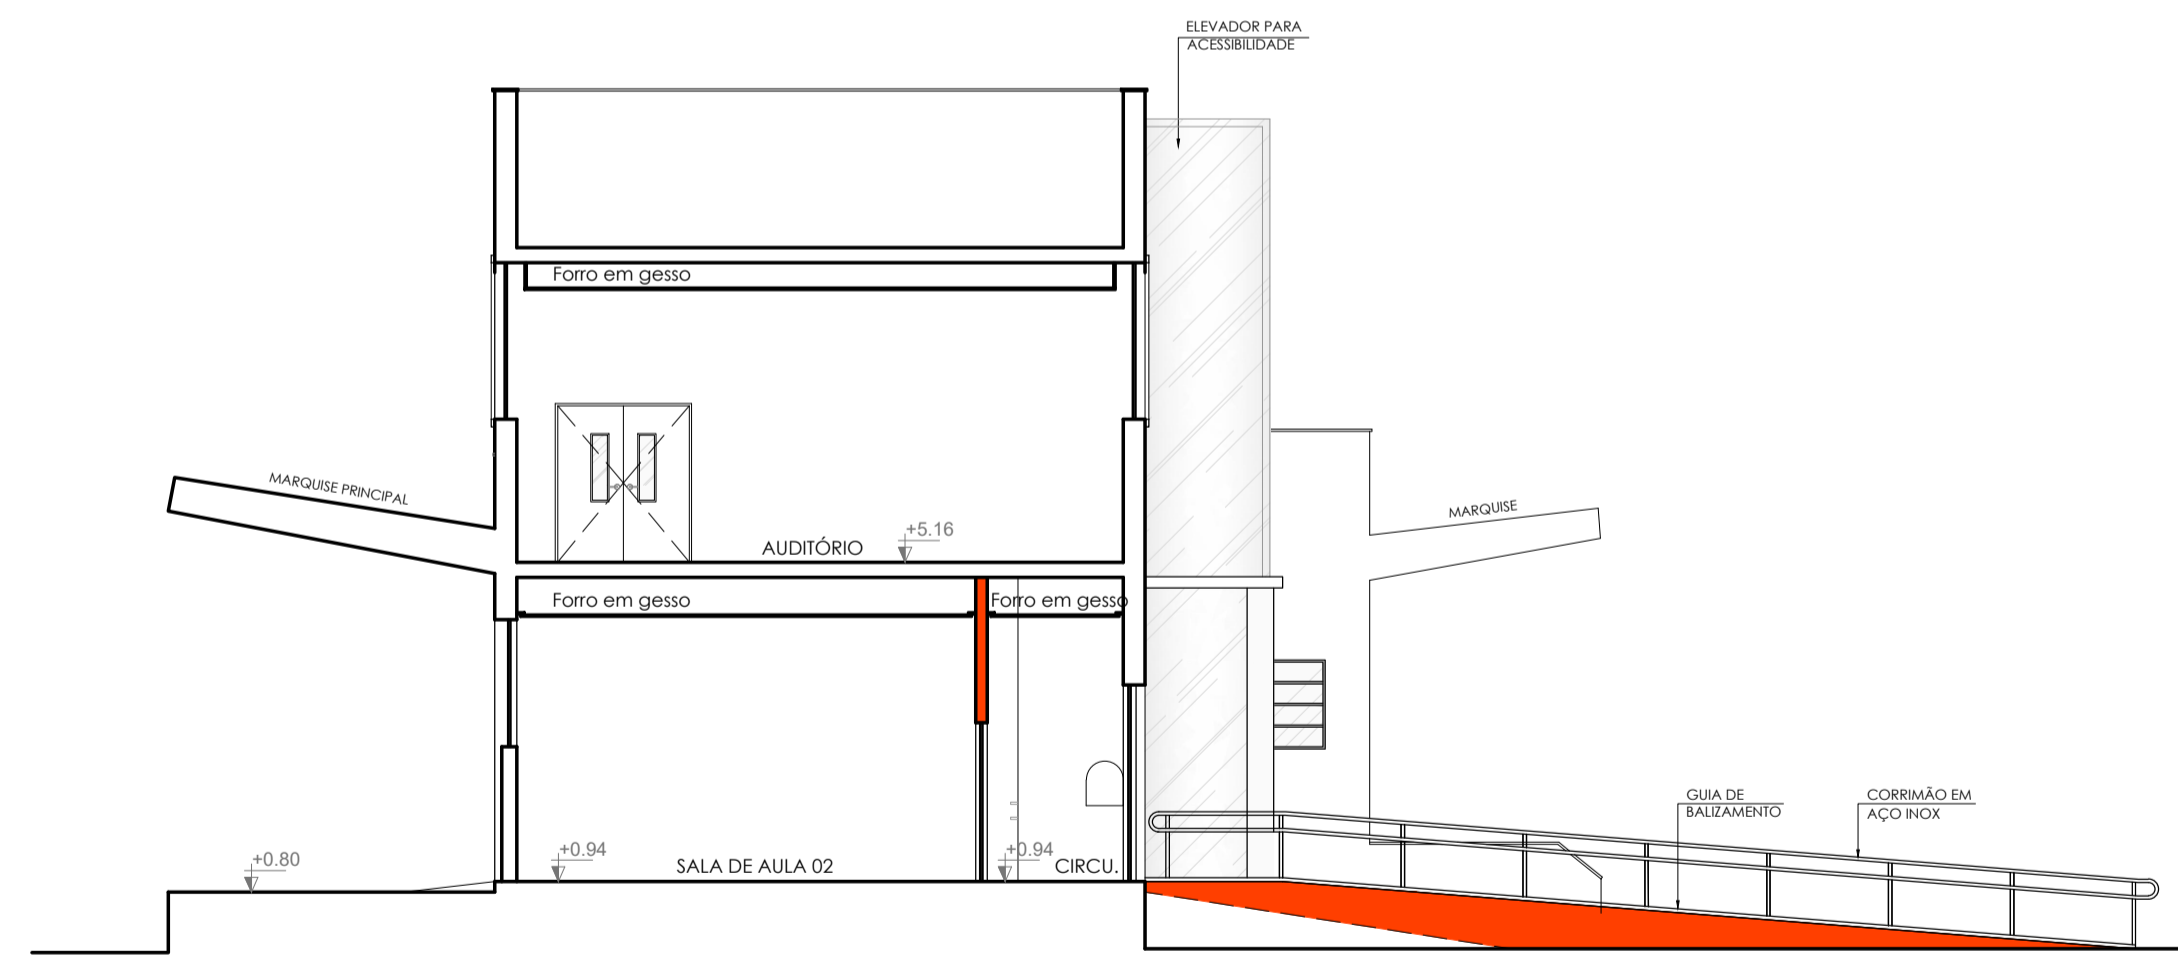

CORTE BB'
escala 1/100



CORTE CC'
escala 1/100

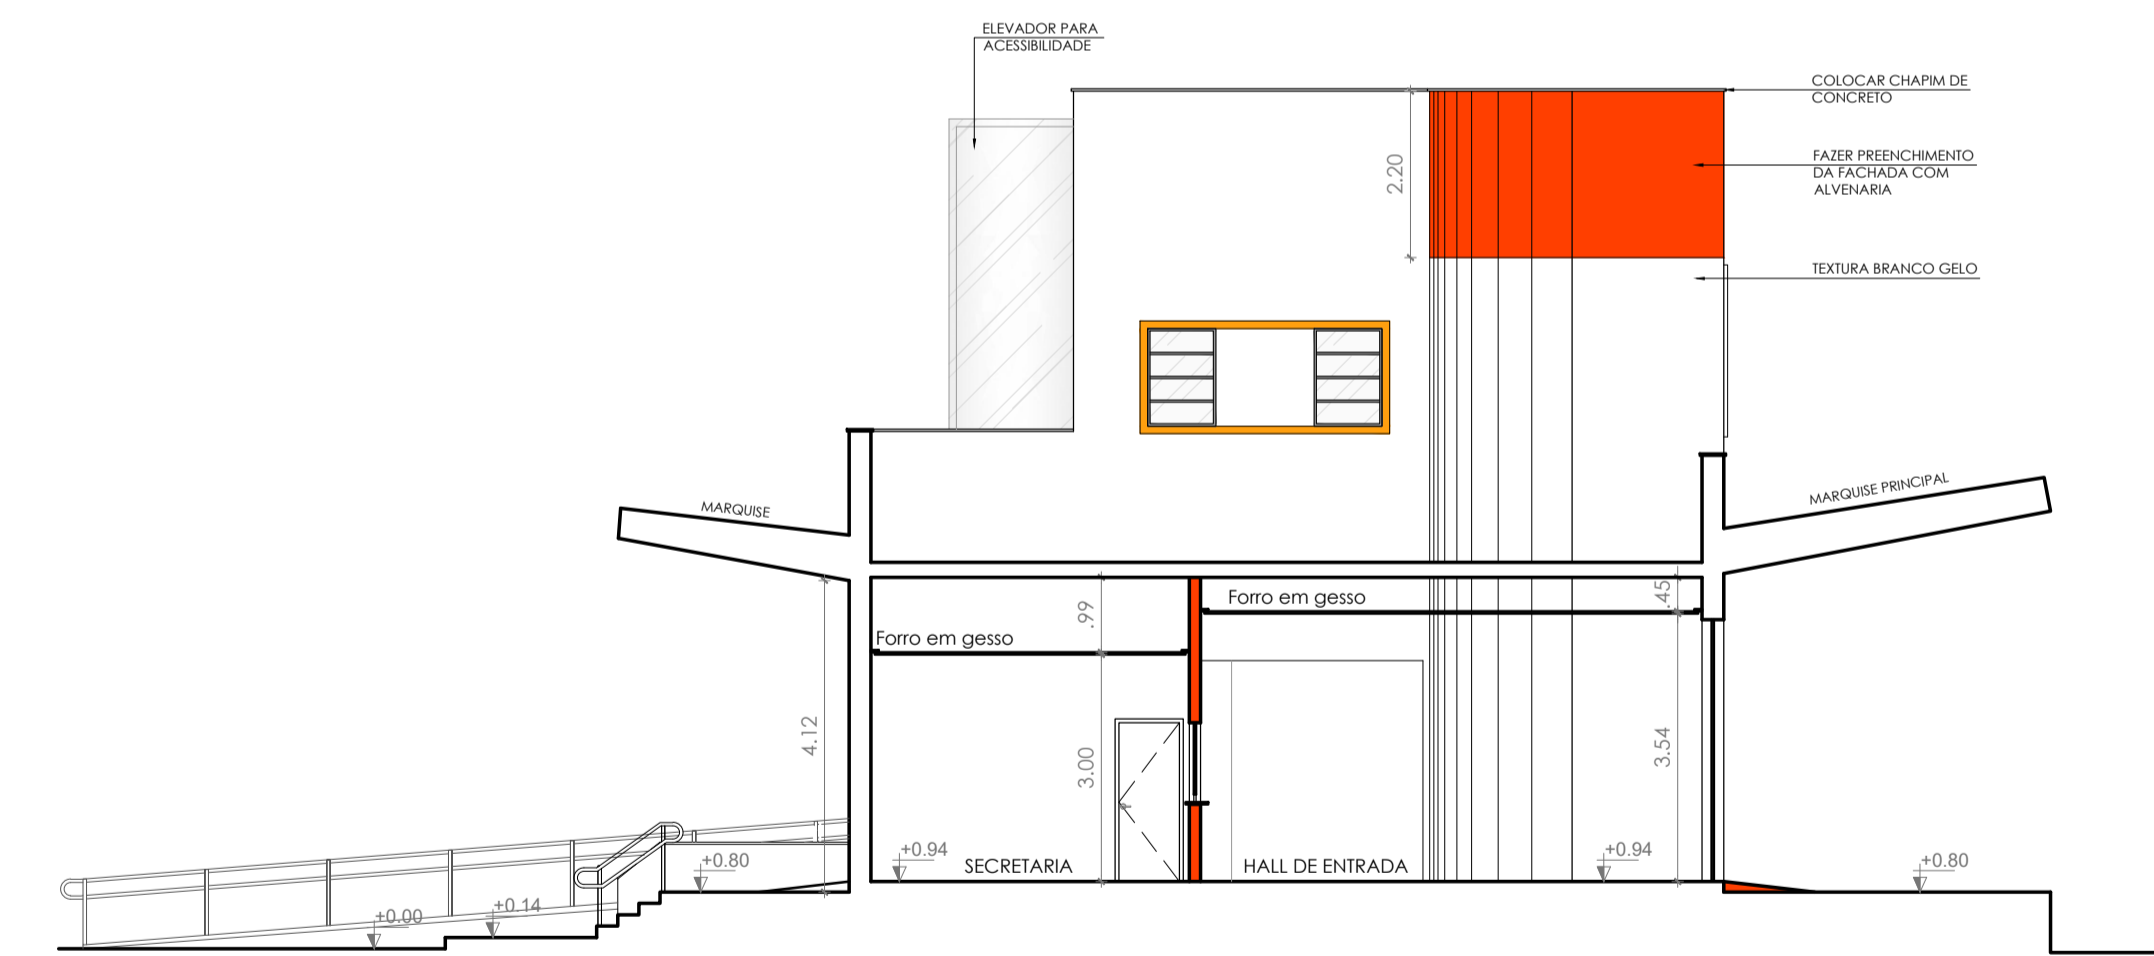

CORTE DD'
escala 1/100

- LEGENDA**
- Alvenaria a construir
 - Alvenaria a demolir
 - Esquadria a construir
 - Esquadria a demolir

QUADRO DE ÁREAS

ÁREA TOTAL DO TERRENO	13.196,14 m ²
ÁREA CONSTRUÍDA	1.195,14 m ²
ÁREA OCUPADA	932,28 m ²
ÁREA DE SOLO NATURAL	11.842,47 m ²
ÍNDICE DE APROVEITAMENTO DO TERRENO	0,09
TAXA DE OCUPAÇÃO MÁXIMA	7,06 %
TAXA DE SOLO NATURAL	89,74 %

SEDUC
SECRETARIA DE EDUCAÇÃO E JUVENTUDE

ADMINISTRAÇÃO: MARCUS PAULO A. BOMFIM
SECRETARIA: LUCINETE ALVES DA SILVA

DISCRIMINAÇÃO:
ESCOLA ESTAÇÃO DO SABER

CONTEÚDO:
CORTES AA', BB', CC' E DD'

LOCAL:
JUAZEIRO - BA

EQUIPE TÉCNICA:
ARQUITETA: HANNAH SANTOS DESENHISTA: IURY KÁSSIO

ESCALA:
1:100

DATA:
24/10/2019

PRANCHA:
04/07