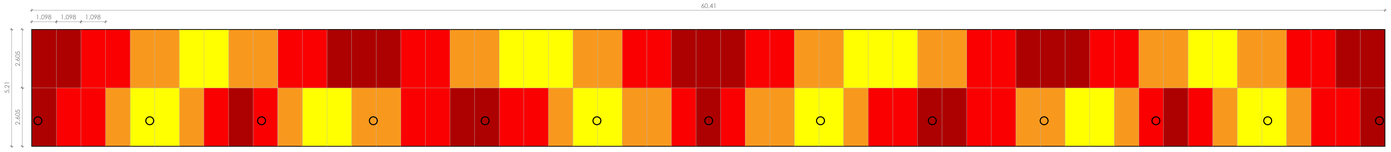

PLACAS DE ACM DA FACHADA FRONTAL
escala 1/100

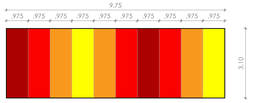

PLACAS DE ACM FACHADA POSTERIOR
escala 1/100

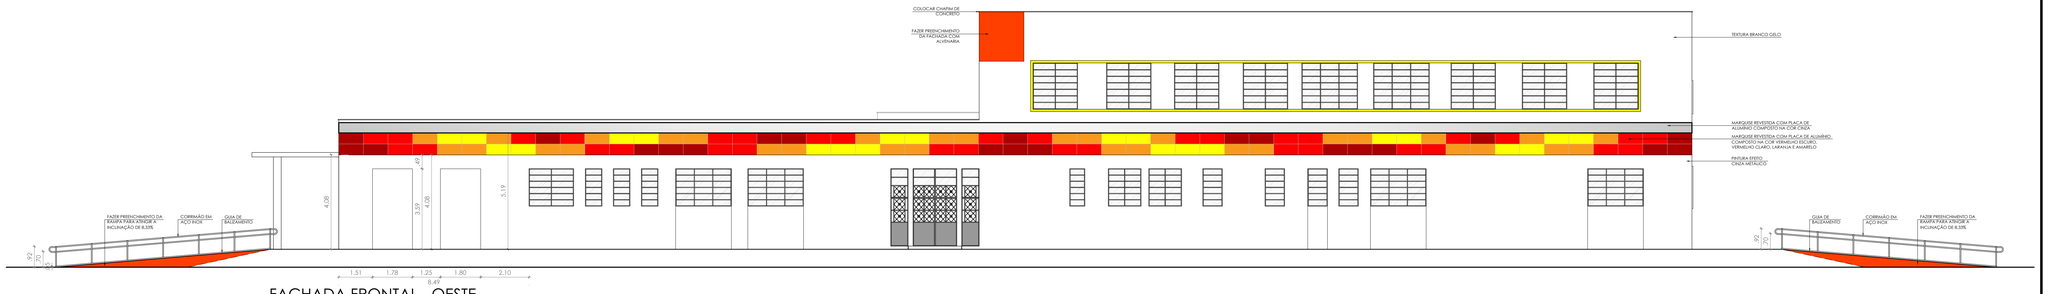

FACHADA FRONTAL - OESTE
escala 1/100

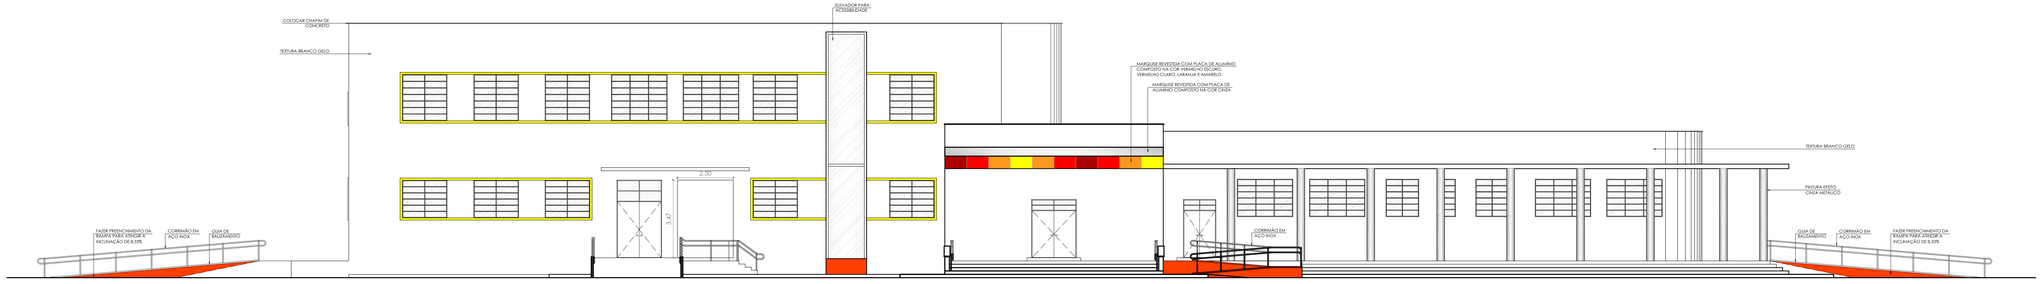

FACHADA POSTERIOR - LESTE
escala 1/100

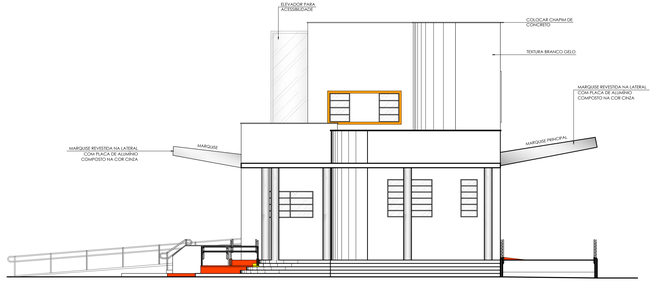

FACHADA LATERAL - NORTE
escala 1/100

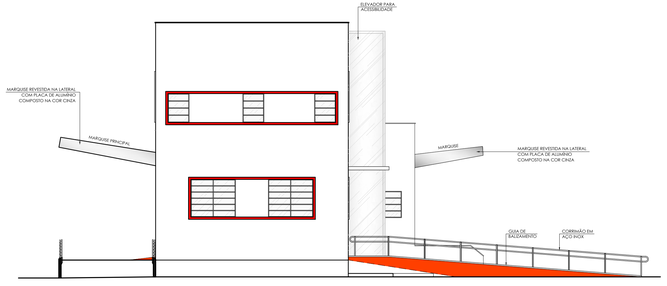

FACHADA LATERAL - SUL
escala 1/100

LEGENDA

- Alvenaria a construir
- Alvenaria a demolir
- Esquadria a construir
- Esquadria a demolir

QUADRO DE ÁREAS

ÁREA TOTAL DO TERRENO	13.196,14 m²
ÁREA CONSTRUÍDA	1.195,14 m²
ÁREA OCUPADA	932,28 m²
ÁREA DE SOLO NATURAL	11.842,47 m²
ÍNDICE DE APROVEITAMENTO DO TERRENO	0,09
TAXA DE OCUPAÇÃO MÁXIMA	7,06 %
TAXA DE SOLO NATURAL	89,74 %

SEDUC
SECRETARIA DE EDUCAÇÃO E JUVENTUDE
ADMINISTRAÇÃO: MARCUS PAULO A. BOMFIM
SECRETARIA: LUCINETE ALVES DA SILVA

DISCRIMINAÇÃO:
ESCOLA ESTAÇÃO DO SABER

CONTEÚDO:
FACHADAS

ESCALA:
1:100

LOCAL:
JUAZEIRO - BA

DATA:
24/10/2019

EQUIPE TÉCNICA:
ARQUITETURA:
HANNAH SANTOS

DESENHISTA:
IURY KÁSSIO

PRANCHA:
05/07