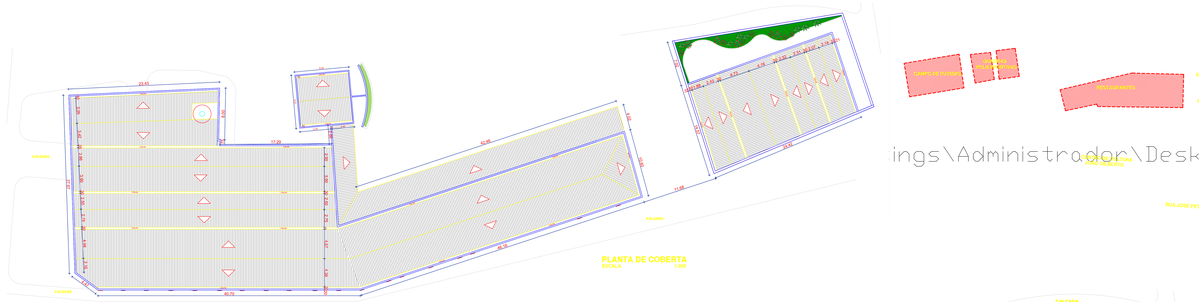
CALÇADA
CALÇADA
CALÇADA
PLANTA DE COBERTA
ESCALA 1:200
ings\Administrador\Desk

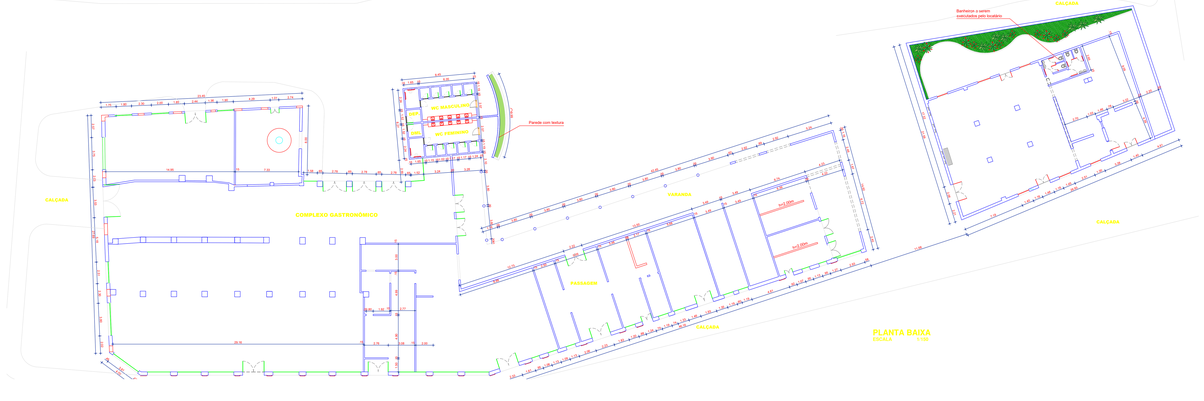
CALÇADA
COMPLEXO GASTRONÔMICO
Fatada com textura
VARANDA
PASSAGEM
CALÇADA
CALÇADA
CALÇADA
PLANTA BAIXA
ESCALA 1:200