


1 PLANTA - TÉRREO
ESCALA: 1/150

ESPAÇO PLURAL - TÉRREO		
NUMERO	NOME	AREA
01	HALL DE ACESSO	44,68 m ²
02	BIBLIOTECA	51,41 m ²
03	RECEBIMENTO CRC	49,74 m ²
04	ALMOXARIFADO	46,36 m ²
05	STI	15,73 m ²
06	LAB. SOFTWARE	49,88 m ²
07	LAB. HARDWARE	46,70 m ²
08	WC FEM	6,96 m ²
09	WC MASC	6,85 m ²
10	COPA 01	6,69 m ²
11	DEP. COZINHA	4,24 m ²
12	CIRCULAÇÃO	56,66 m ²
13	COZINHA	46,46 m ²
14	LAVANDERIA	5,43 m ²
15	BWC	3,20 m ²
16	ANTI - SALA DA COZINHA	2,89 m ²
17	ANTE-SALA COZ.	3,33 m ²
18	REFEITÓRIO	49,72 m ²
19	ANTI-SALA / EACC	21,90 m ²
20	LABORATÓRIO EACC	124,01 m ²
21	SALA DE AULA 02	52,76 m ²
22	BRINQUEDOTECA	40,44 m ²
23	WC MASC	15,43 m ²
24	WC FEM	15,43 m ²
25	SALA DE REUNIÃO	40,84 m ²
26	SALA DE AULA 01	52,17 m ²
27	CIRCULAÇÃO	36,66 m ²
28	APOIO ADM.	53,16 m ²
29	NÚCLEO AGROEC. PRODUÇÃO ORG.	13,03 m ²
30	ARQ. MORTO	7,69 m ²
31	BWC. ARQ	1,68 m ²

ÁREA A CONSTRUIR	----	TAXA DE OCUPAÇÃO	
ÁREA EXISTENTE	1.431,49 m ²	COEFIC. DE UTILIZAÇÃO	
ÁREA TOTAL	1.431,49 m ²	PERFIL DO TERRENO	
ÁREA COBERTA		USO DA EDIFICAÇÃO	
ÁREA DO TERRENO		OUTROS DADOS	

CARIMBOS / APROVAÇÃO

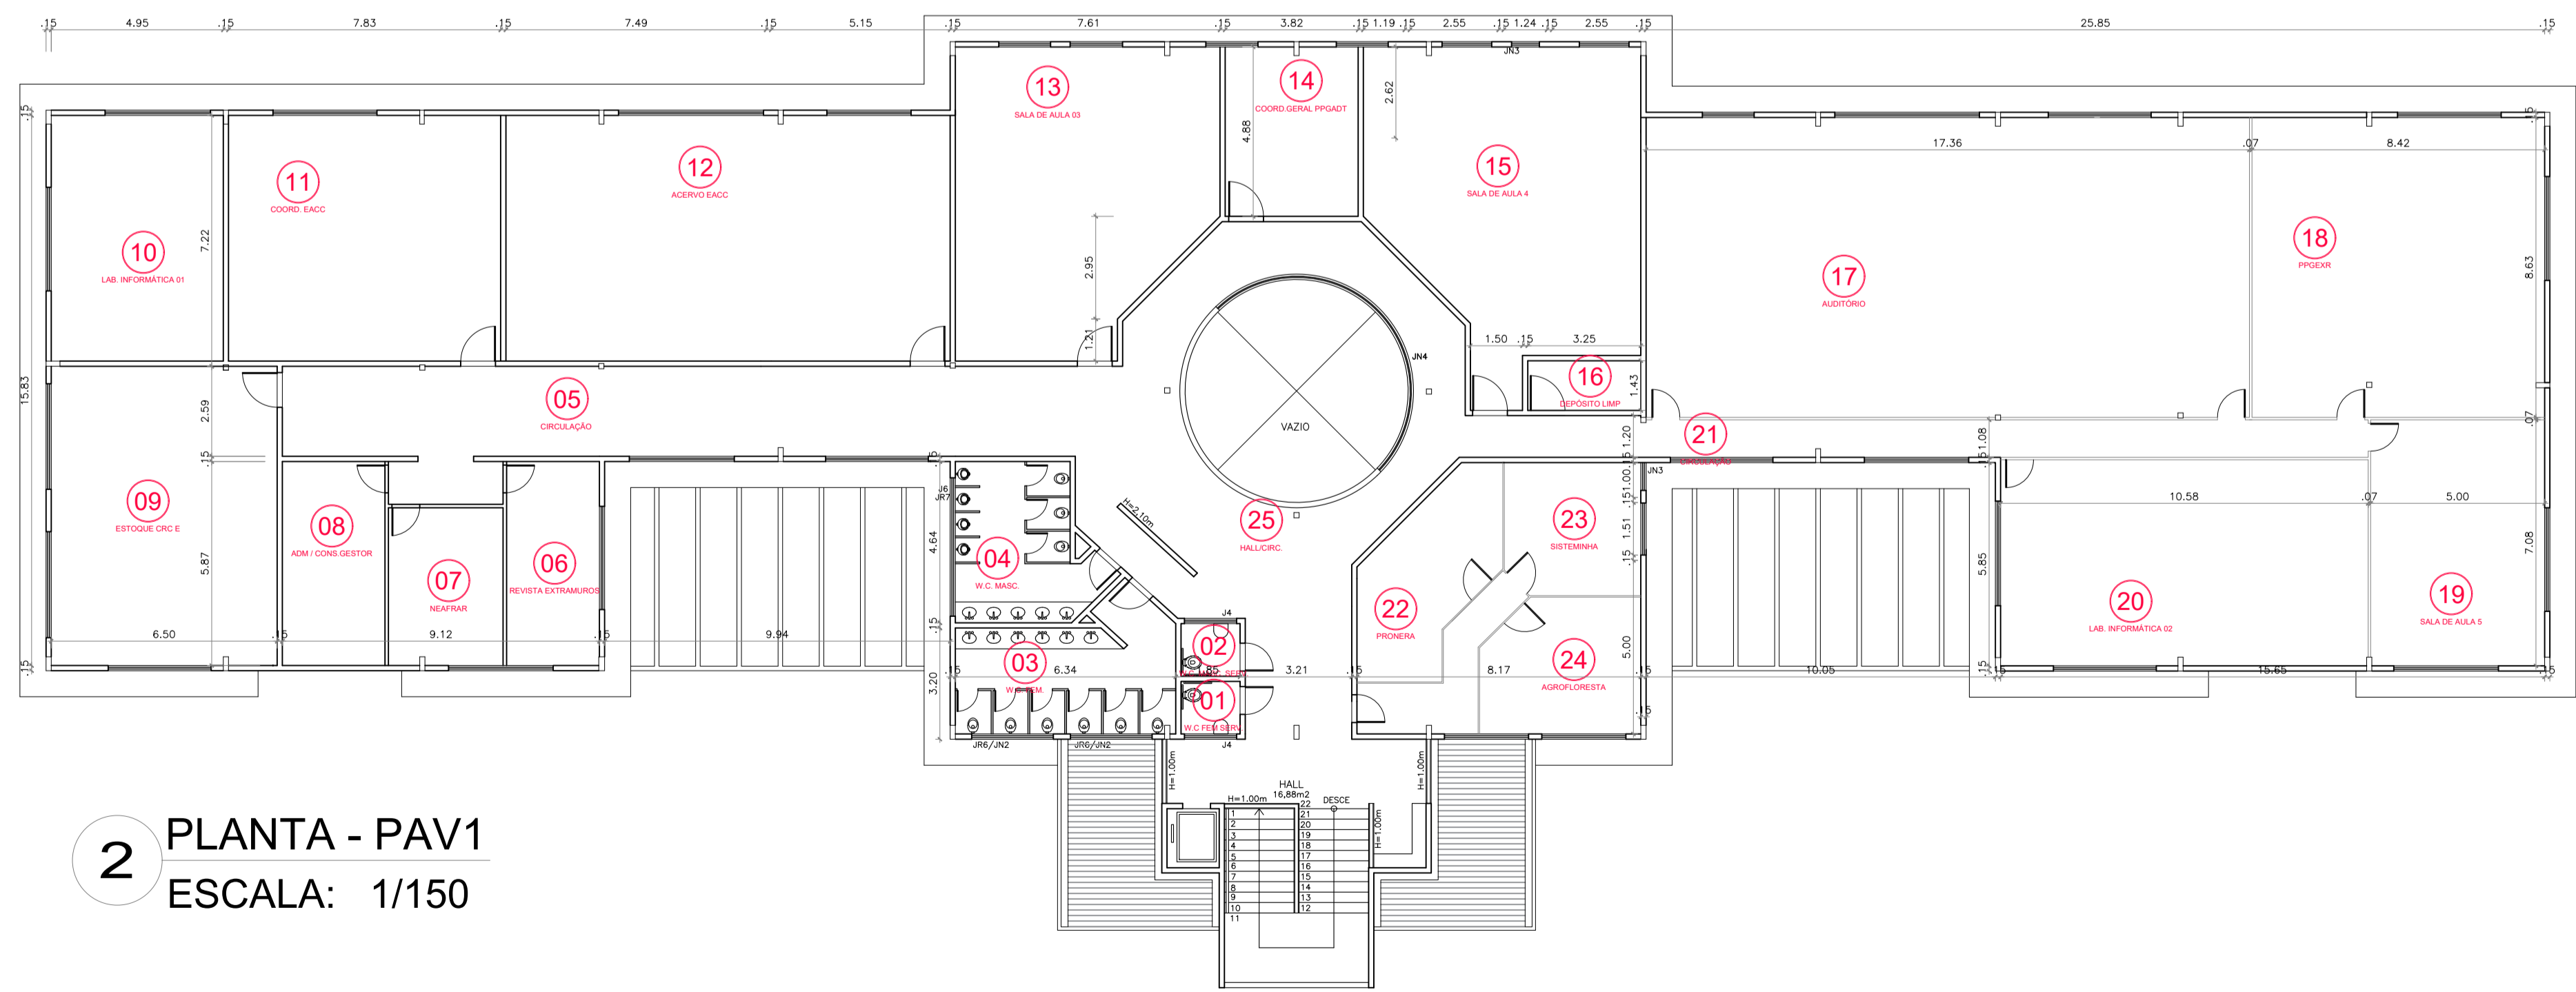

2 PLANTA - PAV1
ESCALA: 1/150

ESPAÇO PLURAL - PAV1		
NUMERO	NOME	AREA
01	W.C. FEM SERV.	2,57 m ²
02	W.C. MASC. SERV.	2,57 m ²
03	W.C. FEM.	21,20 m ²
04	W.C. MASC.	16,92 m ²
05	CIRCULAÇÃO	59,08 m ²
06	REVISTA EXTRAMUROS	15,66 m ²
07	NEAFRFR	14,94 m ²
08	ADM / CONS.GESTOR	17,31 m ²
09	ESTOQUE CRC E	91,69 m ²
10	LAB. INFORMÁTICA 01	35 m ²
11	COORD. EACC	55,36 m ²
12	ACERVO EACC	90,35 m ²
13	SALA DE AULA 03	60,89 m ²
14	COORD. GERAL PPGADT	18,65 m ²
15	SALA DE AULA 4	65,63 m ²
16	DEPÓSITO LIMP	4,65 m ²
17	AUDITÓRIO	149,82 m ²
18	PPGEXR	72,67 m ²
19	SALA DE AULA 5	35,31 m ²
20	LAB. INFORMÁTICA 02	62,58 m ²
21	CIRCULAÇÃO	29,72 m ²
22	PRONERA	17,80 m ²
23	SISTEMINHA	14,78 m ²
24	AGROFLORESTA	17,21 m ²
25	HALL/CIRC.	53,44 m ²

PROPRIETÁRIO(A)
FUNDAÇÃO UNIVERSIDADE FEDERAL DO VALE DO SÃO FRANCISCO - CNPJ 05.440.725/0001-14

AUTOR(A) DO PROJETO

RESPONSÁVEL TÉCNICO EXECUÇÃO

UNIVASF UNIVERSIDADE FEDERAL DO VALE DO SÃO FRANCISCO

RETOR PRO TEMPORÉ
PAULO CÉSAR FAGUNDES NEVES
SETOR
DIVISÃO DE PROJETOS DE INFRAESTRUTURA

ESPAÇO PLURAL

NOME DO PRÉDIO/PROJETO
BLOCO SALA DE AULA

ENDEREÇO
RODOVIA BA-210 (Juazeiro/Sobradinho), Nova Juazeiro, Juazeiro-BA / CEP: 48918-621

EQUIPE TÉCNICA
FERNANDO KURSANCEW, Arquiteto e Urbanista
HUGO DAMIÃO, Engenheiro Civil
KARLON SAMPAIO, Arquiteto e Urbanista
GLÁUREA FREITAS, Técnica em Agrimensura
RONALD JUYENR - Administrativo
DANILO SOUZA, Estagiário de Engenharia Civil

CONTEÚDO DA PRANCHA
1- PLANTA - TÉRREO
2- PLANTA - PAV1
TIPO DE PROJETO
PROJETO DE ARQUITETURA
ETAPA
EXECUTIVO

DESENHISTA(S)
Atualização: Gláurea / Carlos Cruz
PRANCHA

ESCALA
1/150
DATA
08/07/2022
ARQUIVO

01/01