

ÁREA A CONSTRUIR	-----	TAXA DE OCUPAÇÃO	
ÁREA EXISTENTE	441,00 m ²	COEFIC. DE UTILIZAÇÃO	
ÁREA TOTAL	441,00 m ²	PERFIL DO TERRENO	
ÁREA COBERTA		USO DA EDIFICAÇÃO	
ÁREA DO TERRENO		OUTROS DADOS	

CARIMBOS / APROVAÇÃO

PROPRIETÁRIO(A)
FUNDAÇÃO UNIVERSIDADE FEDERAL DO VALE DO SÃO FRANCISCO - CNPJ 05.440.725/0001-14

AUTOR(A) DO PROJETO

RESPONSÁVEL TÉCNICO EXECUÇÃO

UNIVASF UNIVERSIDADE FEDERAL DO VALE DO SÃO FRANCISCO

RETOR *PRO TEMPORE*
PAULO CÉSAR FAGUNDES NEVES
SETOR
DIVISÃO DE PROJETOS DE INFRAESTRUTURA

ESPAÇO PLURAL

NOME DO PRÉDIO/ PROJETO
ALOJAMENTO

ENDEREÇO
Rodovia BA-210 (Juazeiro/Sobradinho), Juazeiro-BA / CEP: 48918-621

EQUIPE TÉCNICA
FERNANDO KURSANCEW, Arquiteto e Urbanista
HUGO DAMIÃO, Engenheiro Civil
KAIRON SAMPAIO, Arquiteto e Urbanista
GLÁUREA FREITAS, Técnica em Agrimensura
RONALD JUENYR - Administrativo
DANILO SOUZA, Estagiário de Engenharia Civil


CONTEÚDO DA PRANCHA
1-PLANTA
TIPO DE PROJETO
PROJETO DE ARQUITETURA
ETAPA
EXECUTIVO

DESENHISTA(S) PRANCHA

ESCALA
1/100
DATA
05/09/2022

01/01

ESPAÇO PLURAL - Alojamento		
NUMERO	NOME	AREA
01	QUARTO 06	27,92 m ²
02	CIRCULAÇÃO	5,64 m ²
03	W.C 01	8,47 m ²
04	QUARTO 05	27,69 m ²
05	W.C 02	8,47 m ²
06	QUARTO 04	34,22 m ²
07	QUARTO 03	22,34 m ²
08	QUARTO 02	22,23 m ²
09	QUARTO 01	26,62 m ²
10	CIRCULAÇÃO	7,02 m ²
11	W.C 03	8,47 m ²
12	DEPOSITO	5,52 m ²
13	DEPÓSITO	2,92 m ²
14	DEPÓSITO	9,40 m ²
15	DEPÓSITO	8,82 m ²
16	W.C 05	8,47 m ²
17	CIRCULAÇÃO	6,73 m ²
18	QUARTO 08	26,62 m ²
19	DEPOSITO	22,23 m ²
20	COPA	22,37 m ²
21	PÁTIO DESCOBERTO	59,29 m ²

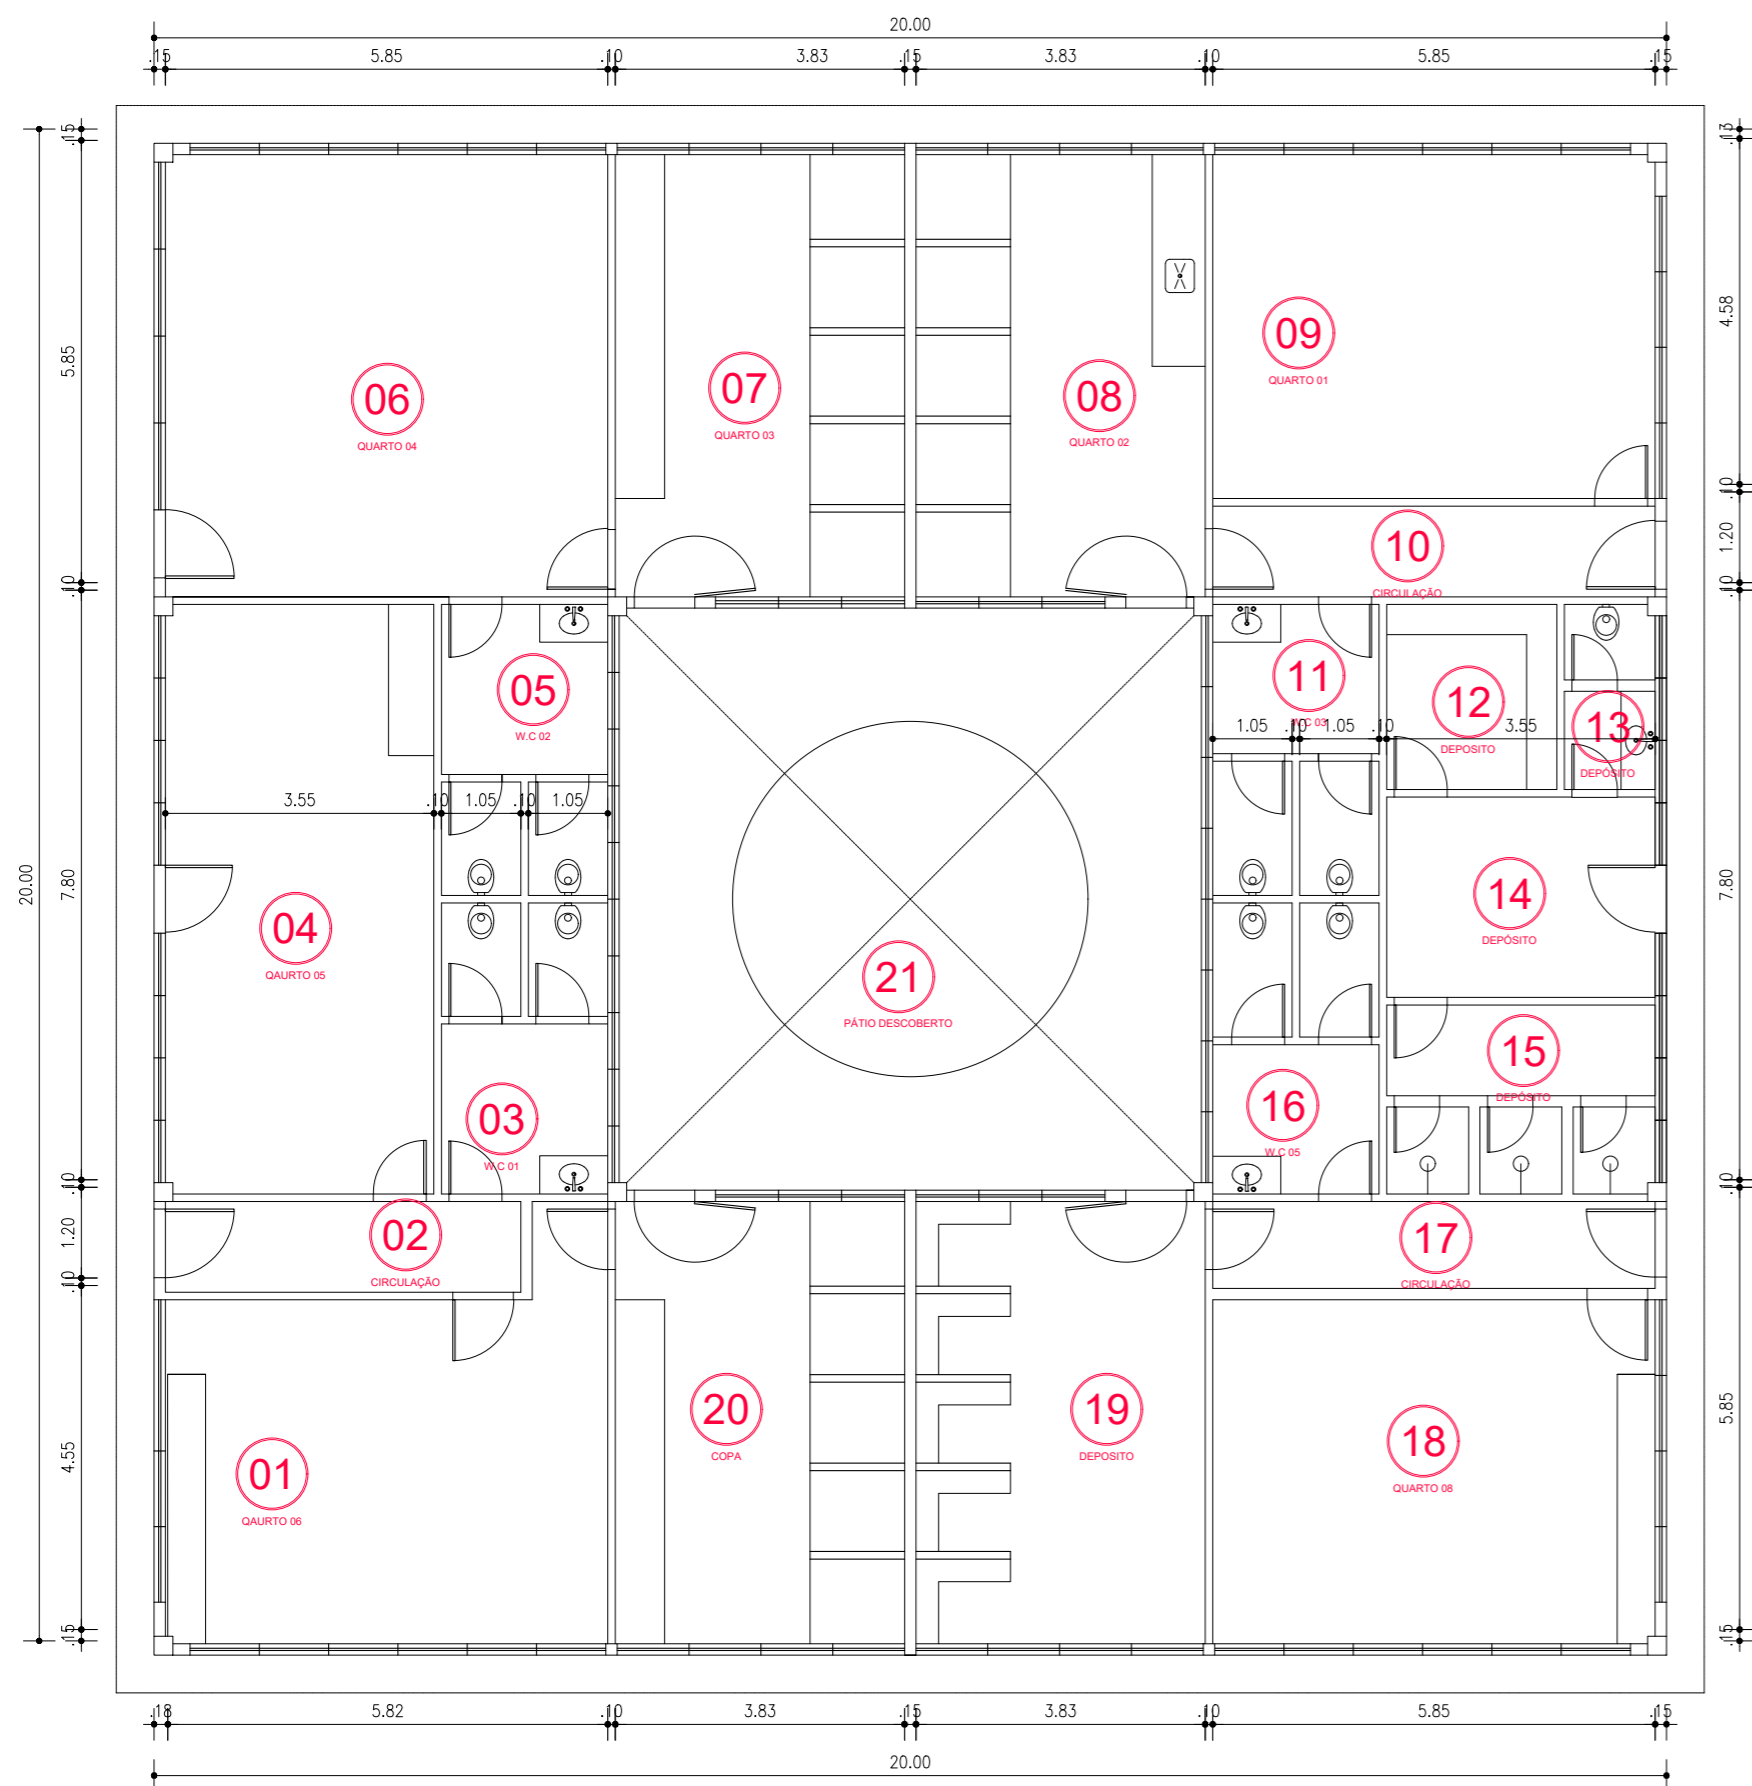

1 PLANTA
ESCALA: 1/100